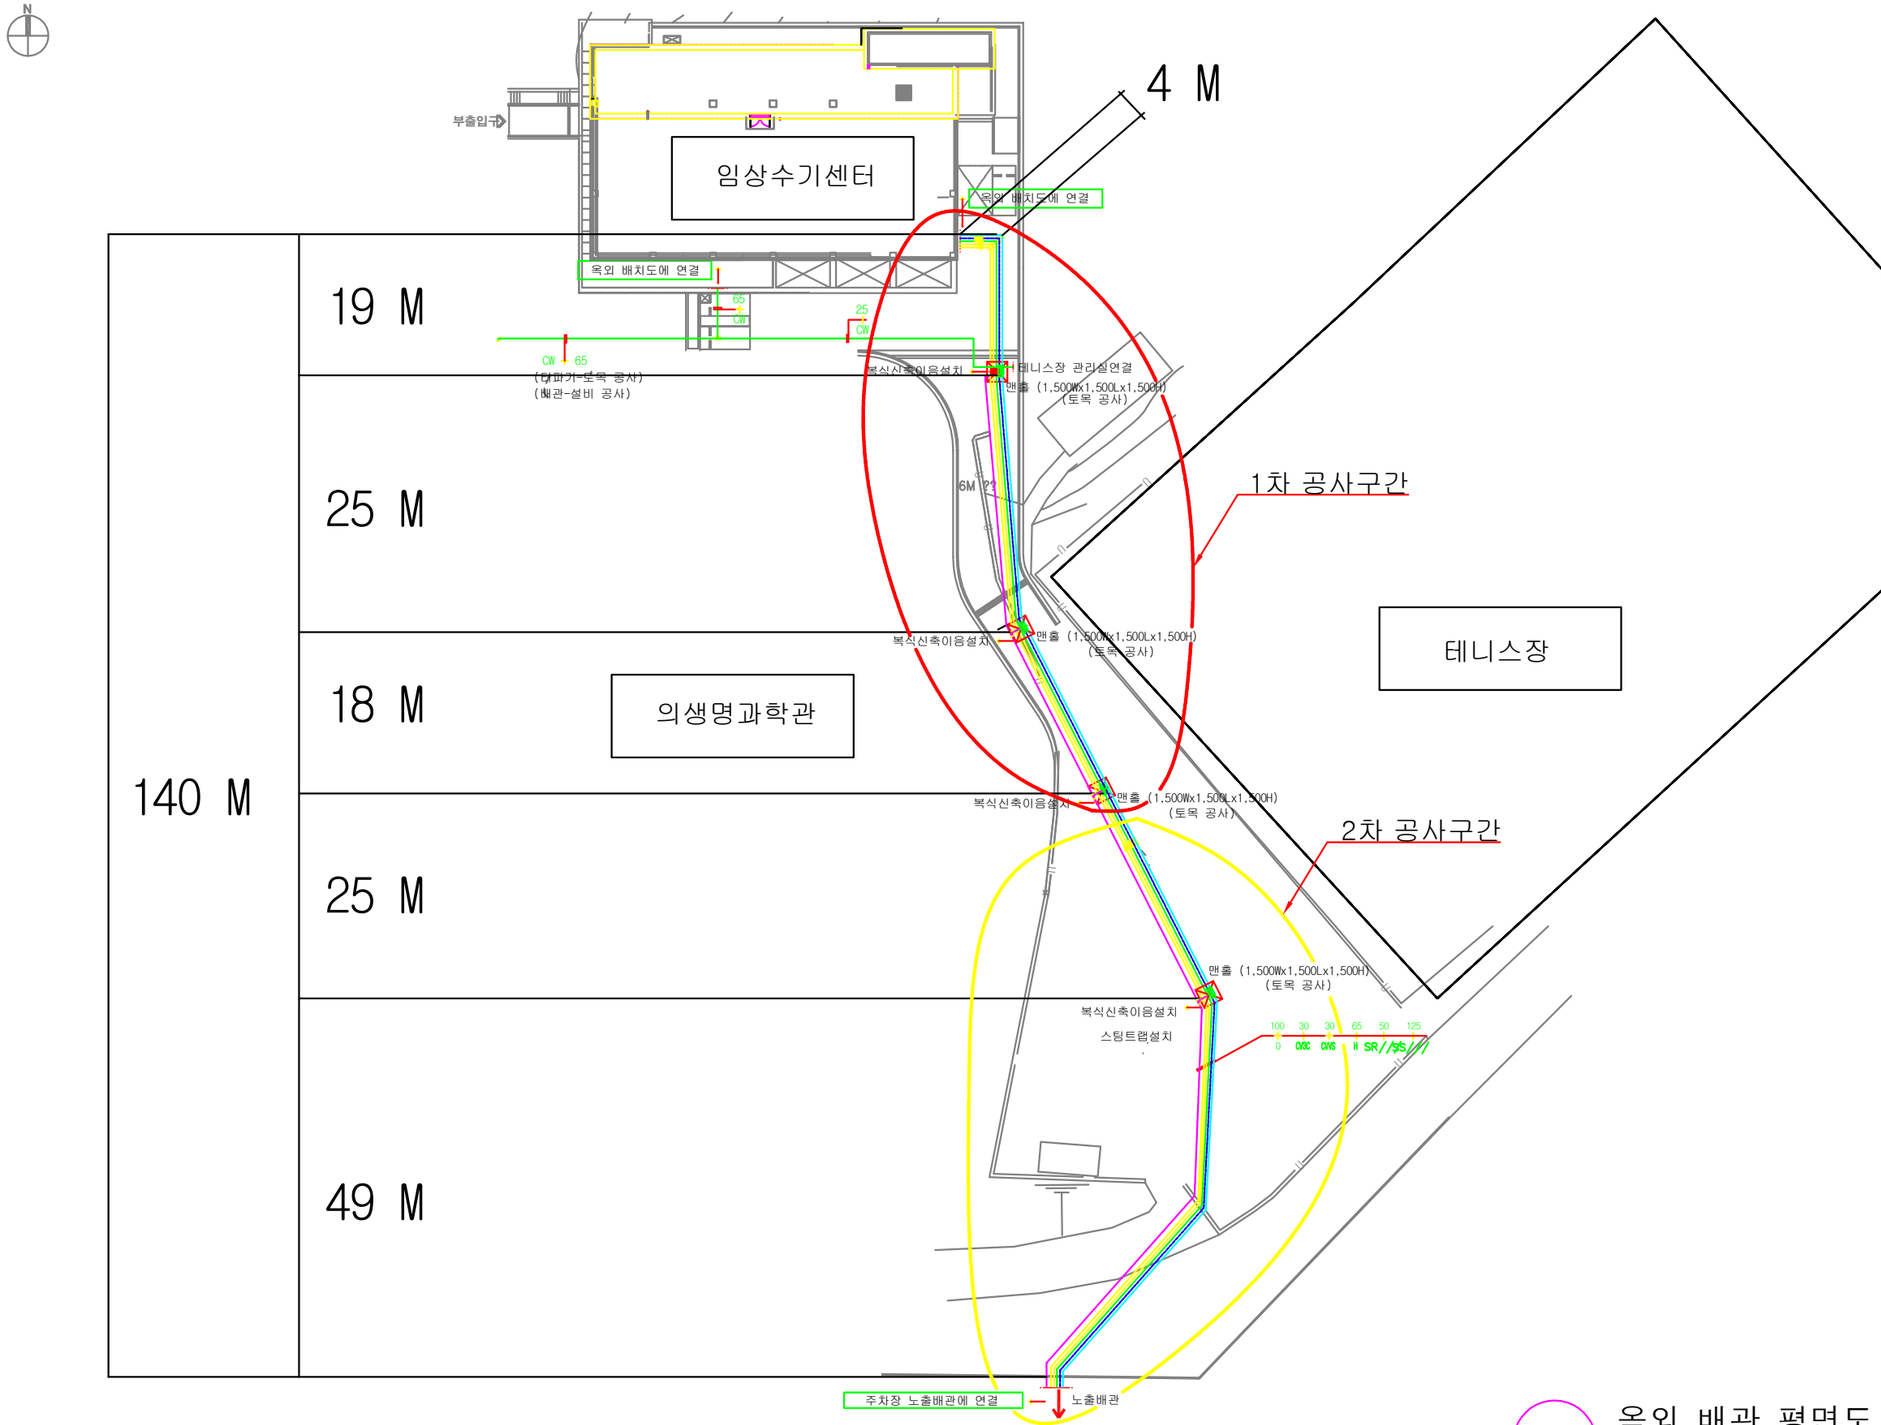

옥외 배관 평면도

SCALE : A3:1/600

아주대학교의료원

PRIME ARCHITECTS

STRUCTURAL CONSULTANTS

MECHANICAL CONSULTANTS

ELECTRICAL CONSULTANTS

CIVIL ENGINEERS

LANDSCAPE DESIGNERS

NOTE

1. 급수설비공사 구분
-배관 : 설비공사
-터파기 : 토목공사
2. 오,배수설비공사 구분
-건물 외벽 1M 이내 : 설비공사
-건물 외벽 1M 이후 : 토목공사
3. 우수설비공사 구분
-선홈통 공사 : 건축공사
4. 드레인 배관 재질 : PVC VG1

NO	DATE	REVISION	DRWG	APPD

PROJECT TITLE

임상수기센터

PROJECT NO. | PROJECT PHASE

CHECKED2 | APPROVED

CHECKED1

DRAWN

SCALE A1:1/300,A3:1/600 | DATE

DRAWING TITLE

옥외 배관 평면도

FILE NAME | DRAWING NO.